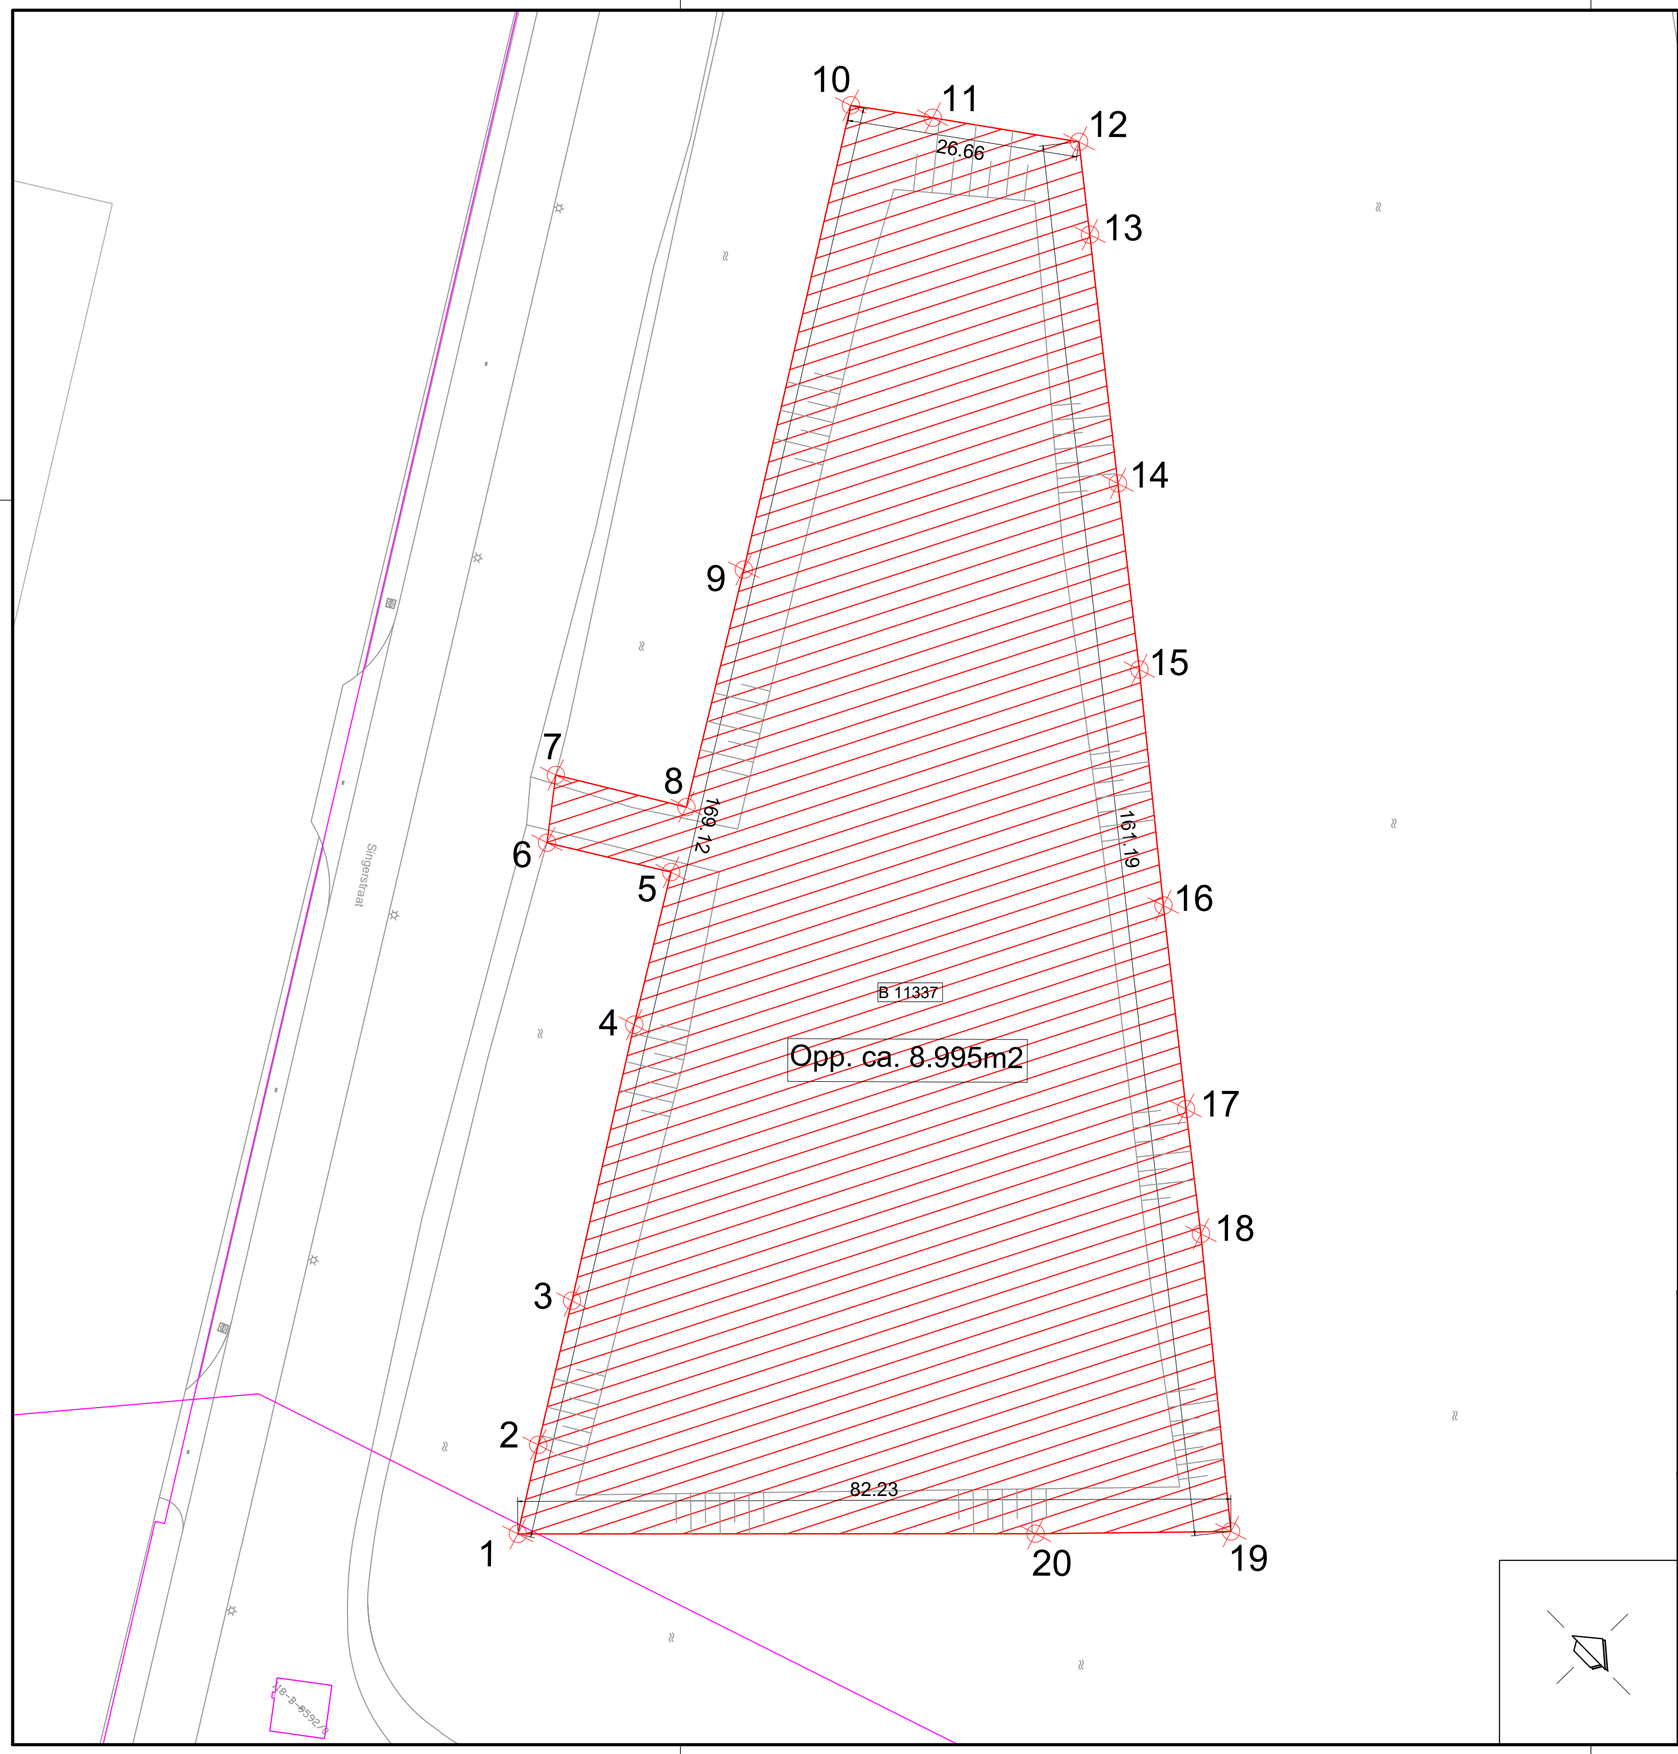

Coördinatenlijst		
1	90197.0790	443689.6900
2	90194.5300	443699.9170
3	90190.4810	443716.4840
4	90182.4820	443748.1190
5	90178.3100	443765.7250
6	90164.0150	443762.2860
7	90161.3830	443769.6930
8	90176.4900	443773.2190
9	90170.0000	443800.6040
10	90156.7700	443853.9390
11	90165.8470	443856.9340
12	90182.1470	443862.1060
13	90188.1100	443853.1230
14	90203.9800	443829.0090
15	90215.8840	443810.9920
16	90230.6700	443787.9820
17	90243.6270	443768.2360
18	90251.6640	443756.1840
19	90270.2810	443727.1500
20	90250.3050	443716.7220

LEGENDA

	Te verkopen grond
	Kadastrale grens
	BGT
12	Huisnummer
B1234	Perceelnummer

Grond is (deels) gelegen in Berkel en Rodenrijs binnen het kadastraal perceel B11337

Totale oppervlakte verkoop perceel betreft 8.995m²

ALGEMENE OPMERKINGEN:

HOOGTEMATEN IN METERS T.O.V. N.A.P.
LENGTEMATEN IN METERS
Alle maatvoering is circa.

0 5 10 15 20m

DEFINITIEF

"Aan deze tekening kunnen geen rechten worden ontleend."

VERSIE	OMSCHRIJVING	DATUM	GET.	GEZ.
...	...	...	...	...
...	...	...	...	...
...	...	...	...	...
...	...	...	...	...
...	...	...	...	...
...	...	...	...	...

Gemeente Lansingerland
Team Gebiedsopgaven
Tobias Asserlaan 1, 2662 SB Bergschenhoek
Tel: 14 010

GEMEENTE Lansingerland

Berkel en Rodenrijs, Oudeland

Grondverkooptekening Kavel B7

GETEKEND:	GECONTROLEERD:	GEAUTORISEERD:	Projectnr:	Datum:	Status:
RVDM	CVD	AUT	–	05-10-2021	...
			Besteknr:	Formaat:	Versie:
			...	A3	V1
PARAAF/DATUM	PARAAF/DATUM	PARAAF/DATUM	Tekeningnr: K0041-211004	Schaal: 1:500	Blad: 1/1