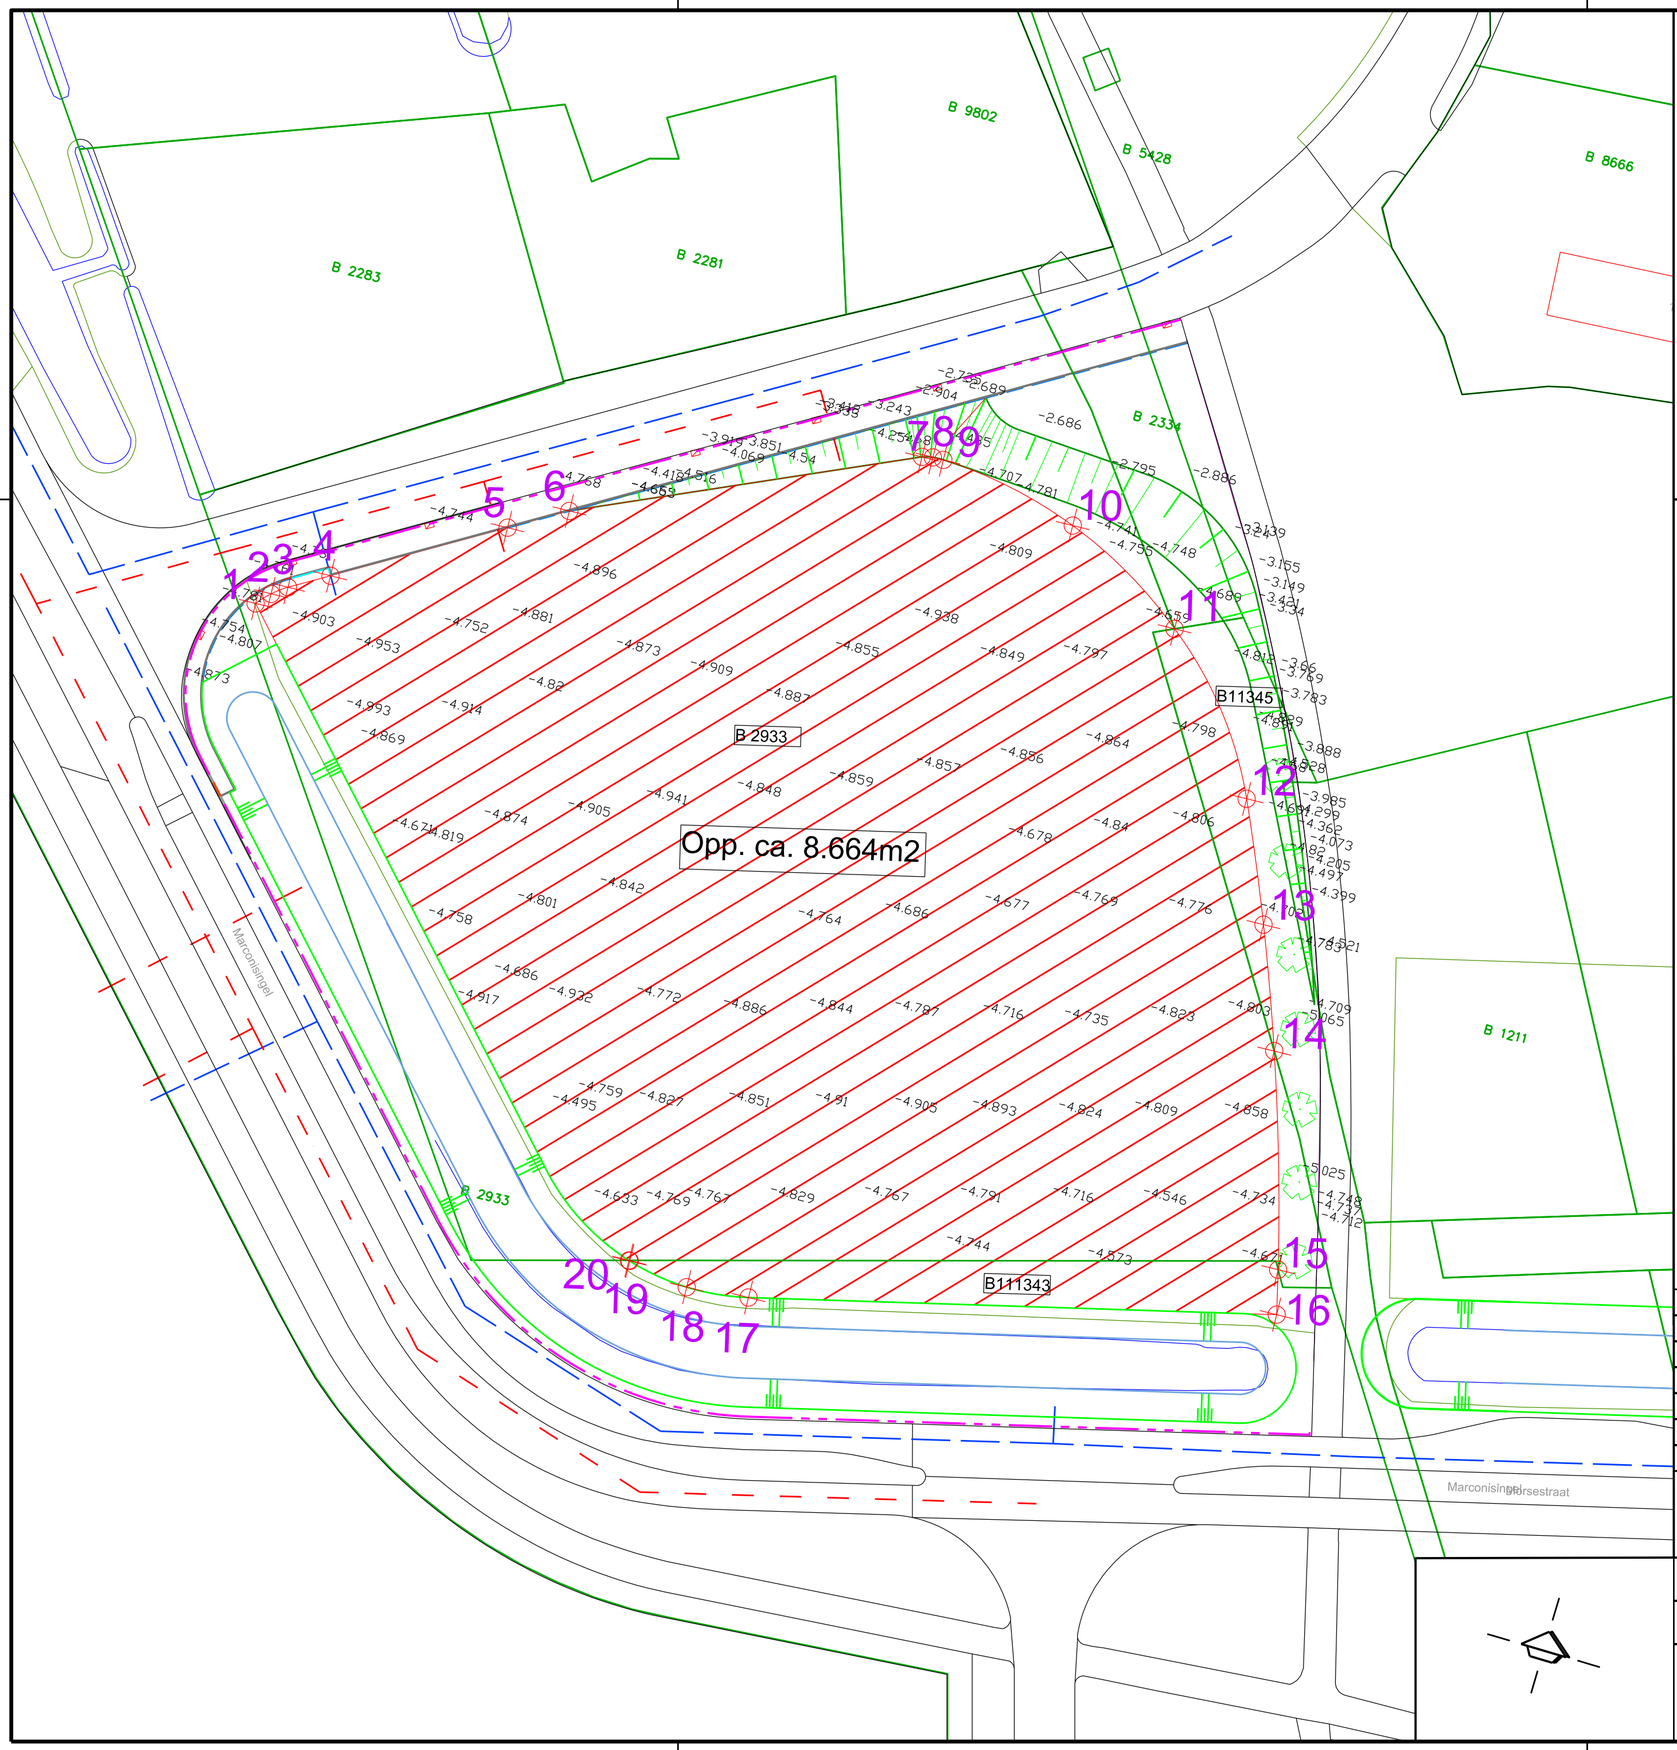

Coördinatenlijst					
1	90348.504	443567.056	11	90452.287	443589.491
2	90349.975	443568.550	12	90465.049	443572.404
3	90351.690	443569.758	13	90470.406	443558.757
4	90356.144	443572.217	14	90475.090	443544.864
5	90374.690	443582.489	15	90481.547	443520.442
6	90381.154	443586.064	16	90482.617	443515.361
7	90419.222	443601.833	17	90422.900	443502.754
8	90420.450	443602.073	18	90415.679	443502.211
9	90421.701	443602.083	19	90408.570	443503.585
10	90438.020	443598.278	20	90408.466	443503.620

Legenda

Perceel verkoop grond

VERKLARINGEN

bestaande bebouwing, kadastrale- en topografische gegevens

Grond is (deels) gelegen in Berkel en Rodenrijs binnen de kadastraal perceel B2933, B11343 en B11345

Opp. van perceel	B2933	=	ca. 8.126m2.
Opp. van perceel	B11343	=	ca. 359m2.
Opp. van perceel	B11345	=	ca. 179m2.
Totale verkoop opp .		=	ca. 8.664m2.

0 5 10 15 20m

ALGEMENE OPMERKINGEN:

HOOGTEMATEN IN METERS T.O.V. N.A.P.
LENGTEMATEN IN METERS
Alle maatvoering is circa.

DEFINITIEF

"Aan deze tekening kunnen geen rechten worden ontleend."

VERSIE	OMSCHRIJVING	DATUM	GET.	GEZ.
...	...	...	...	...
...	...	...	...	...
...	...	...	...	...
...	...	...	...	...
...	...	...	...	...
...	...	...	...	...

Gemeente Lansingerland
Team Gebiedsopgaven
Tobias Asserlaan 1, 2662 SB Bergschenhoek
Tel: 14 010

GEMEENTE Lansingerland

Berkel en Rodenrijs, Oudeland

Grondverkooptekening Kavel B5

GETEKEND:	GECONTROLEERD:	GEAUTORISEERD:	Projectnr:	Datum:	Status:
RVDM	EvL	AUT	–	15-03-2021	
PARAAF/DATUM	PARAAF/DATUM	PARAAF/DATUM	Besteknr: ...	Formaat: A2	Versie: V1
			Tekeningnr: K007-210225	Schaal: 1:500	Blad: 1/1